


### LEGENDE

- Bestaande bome
- Bestaande beddings
- 4m x 4m stalletjies
- 3m x 6m stalletjies
- 9m x 5m stalletjies
- Elektriese punte / kaste
- Toilette

### LEGENDE:

1. Suidblok (Hoofgebou)
2. CR Swart Gebou
3. Sonnedou
4. Marjolein
5. BMW Sovereign
6. Castle MK Blérkas
7. Scaena Teater
8. Idalia Loots
9. VD Merwe Scholtz Saal
10. Eufees Kompleks
11. Laan
12. George du Toit Gebou
13. Callie Human Binne Uitstallers

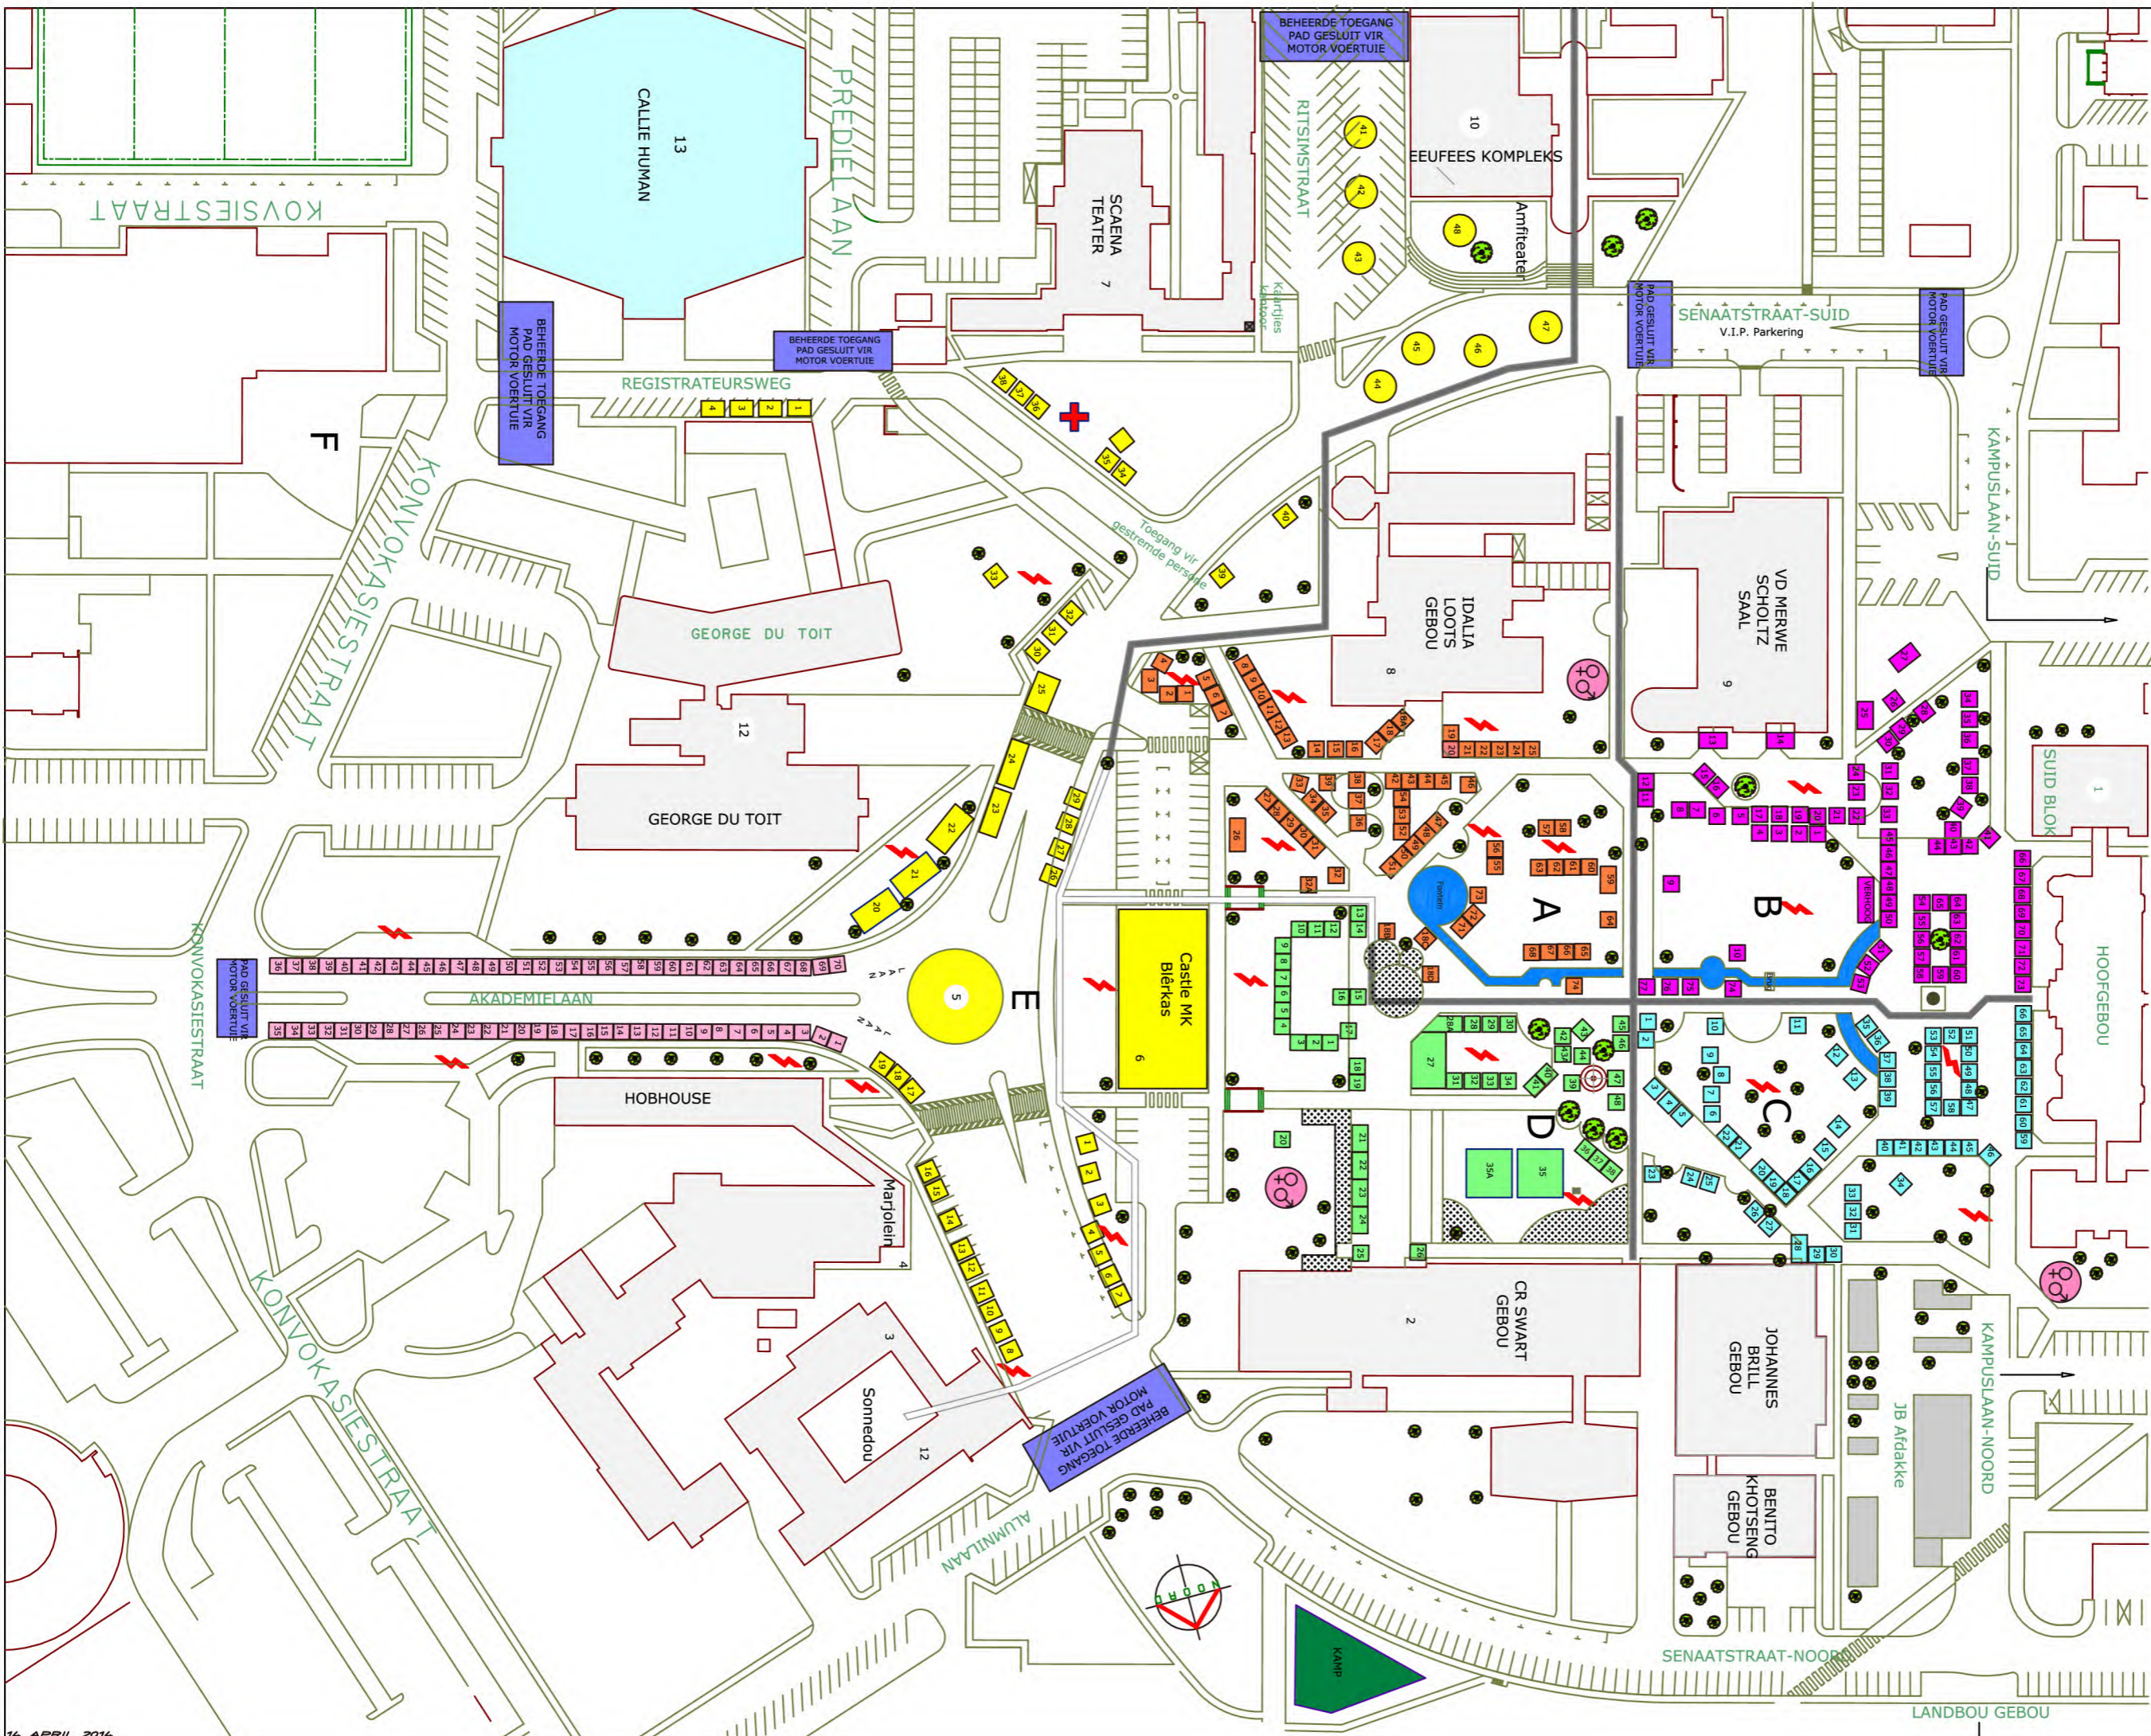

KOPIEREG 2008  
 ALLE REGTE VOORBEHOUD  
 Geen deel van hierdie vloerplan mag reproduseer of versprekingsdig word in enige vorm of deur enige medium - elektronies, meganies, fotografies of enige ander vorm van opname hoegenaamd ookal sonder die voorafgaande skriftelike toestemming van hierdie departement nie.  
 Universiteit Bloemfontein  
 Fisiese Hulpbronne  
 Plannediensie